


Приложение Б
(обязательное)
Схема монтажа пола

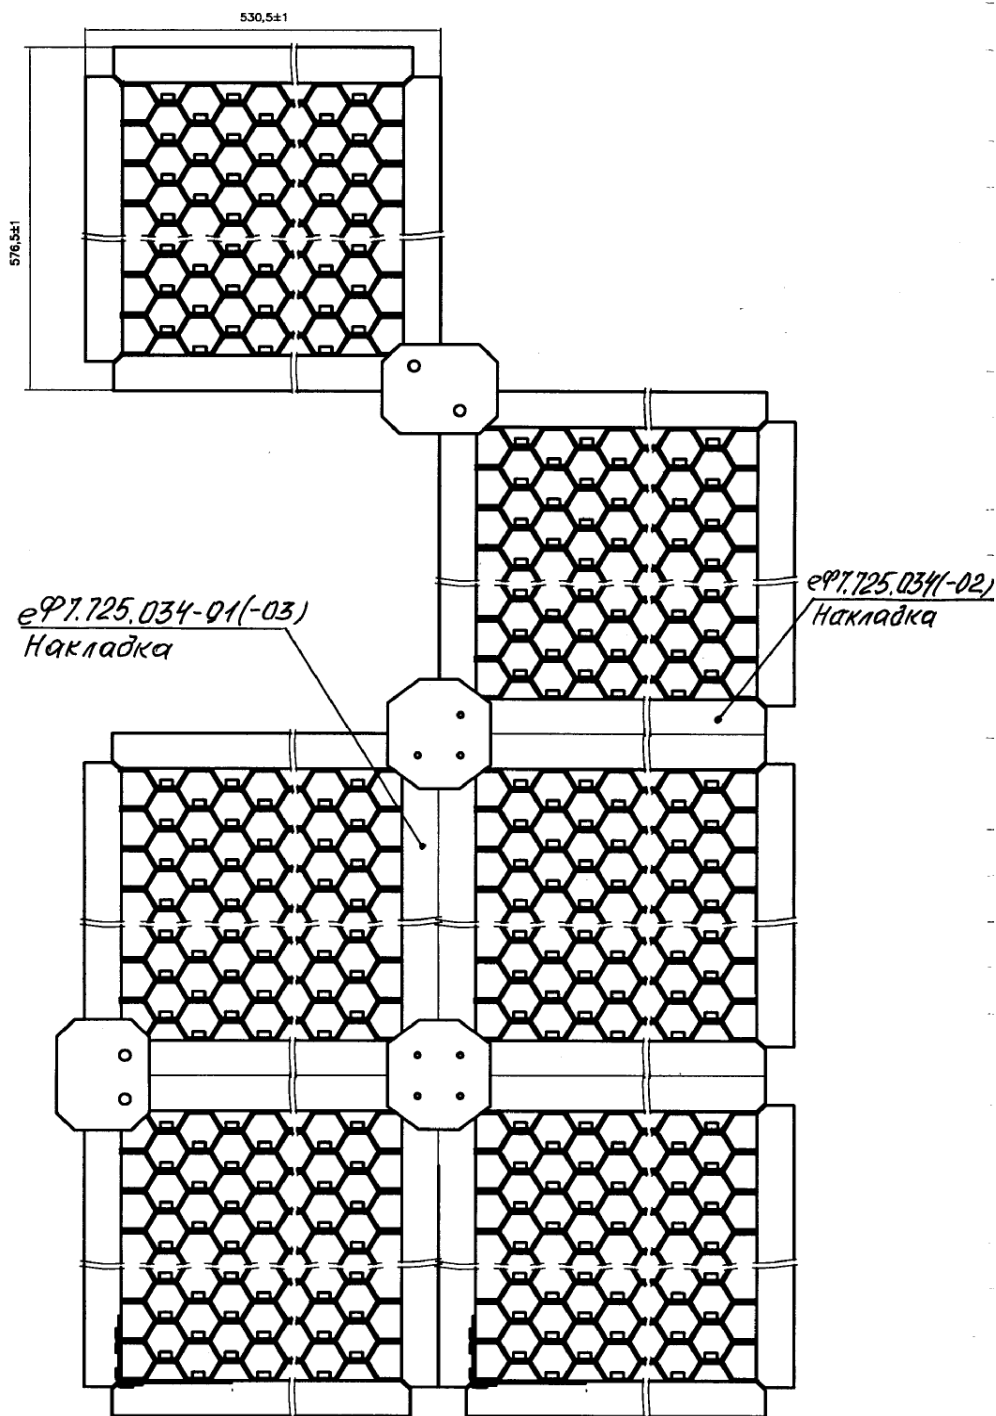

Инд. № подл.	Подп. и дата	Взам. инв. №	Инд. № дубл.	Подп. и дата

Изм.	Лист	№ докум.	Подп.	Дата

еФ6.125.001 ТУ

Лист

13